


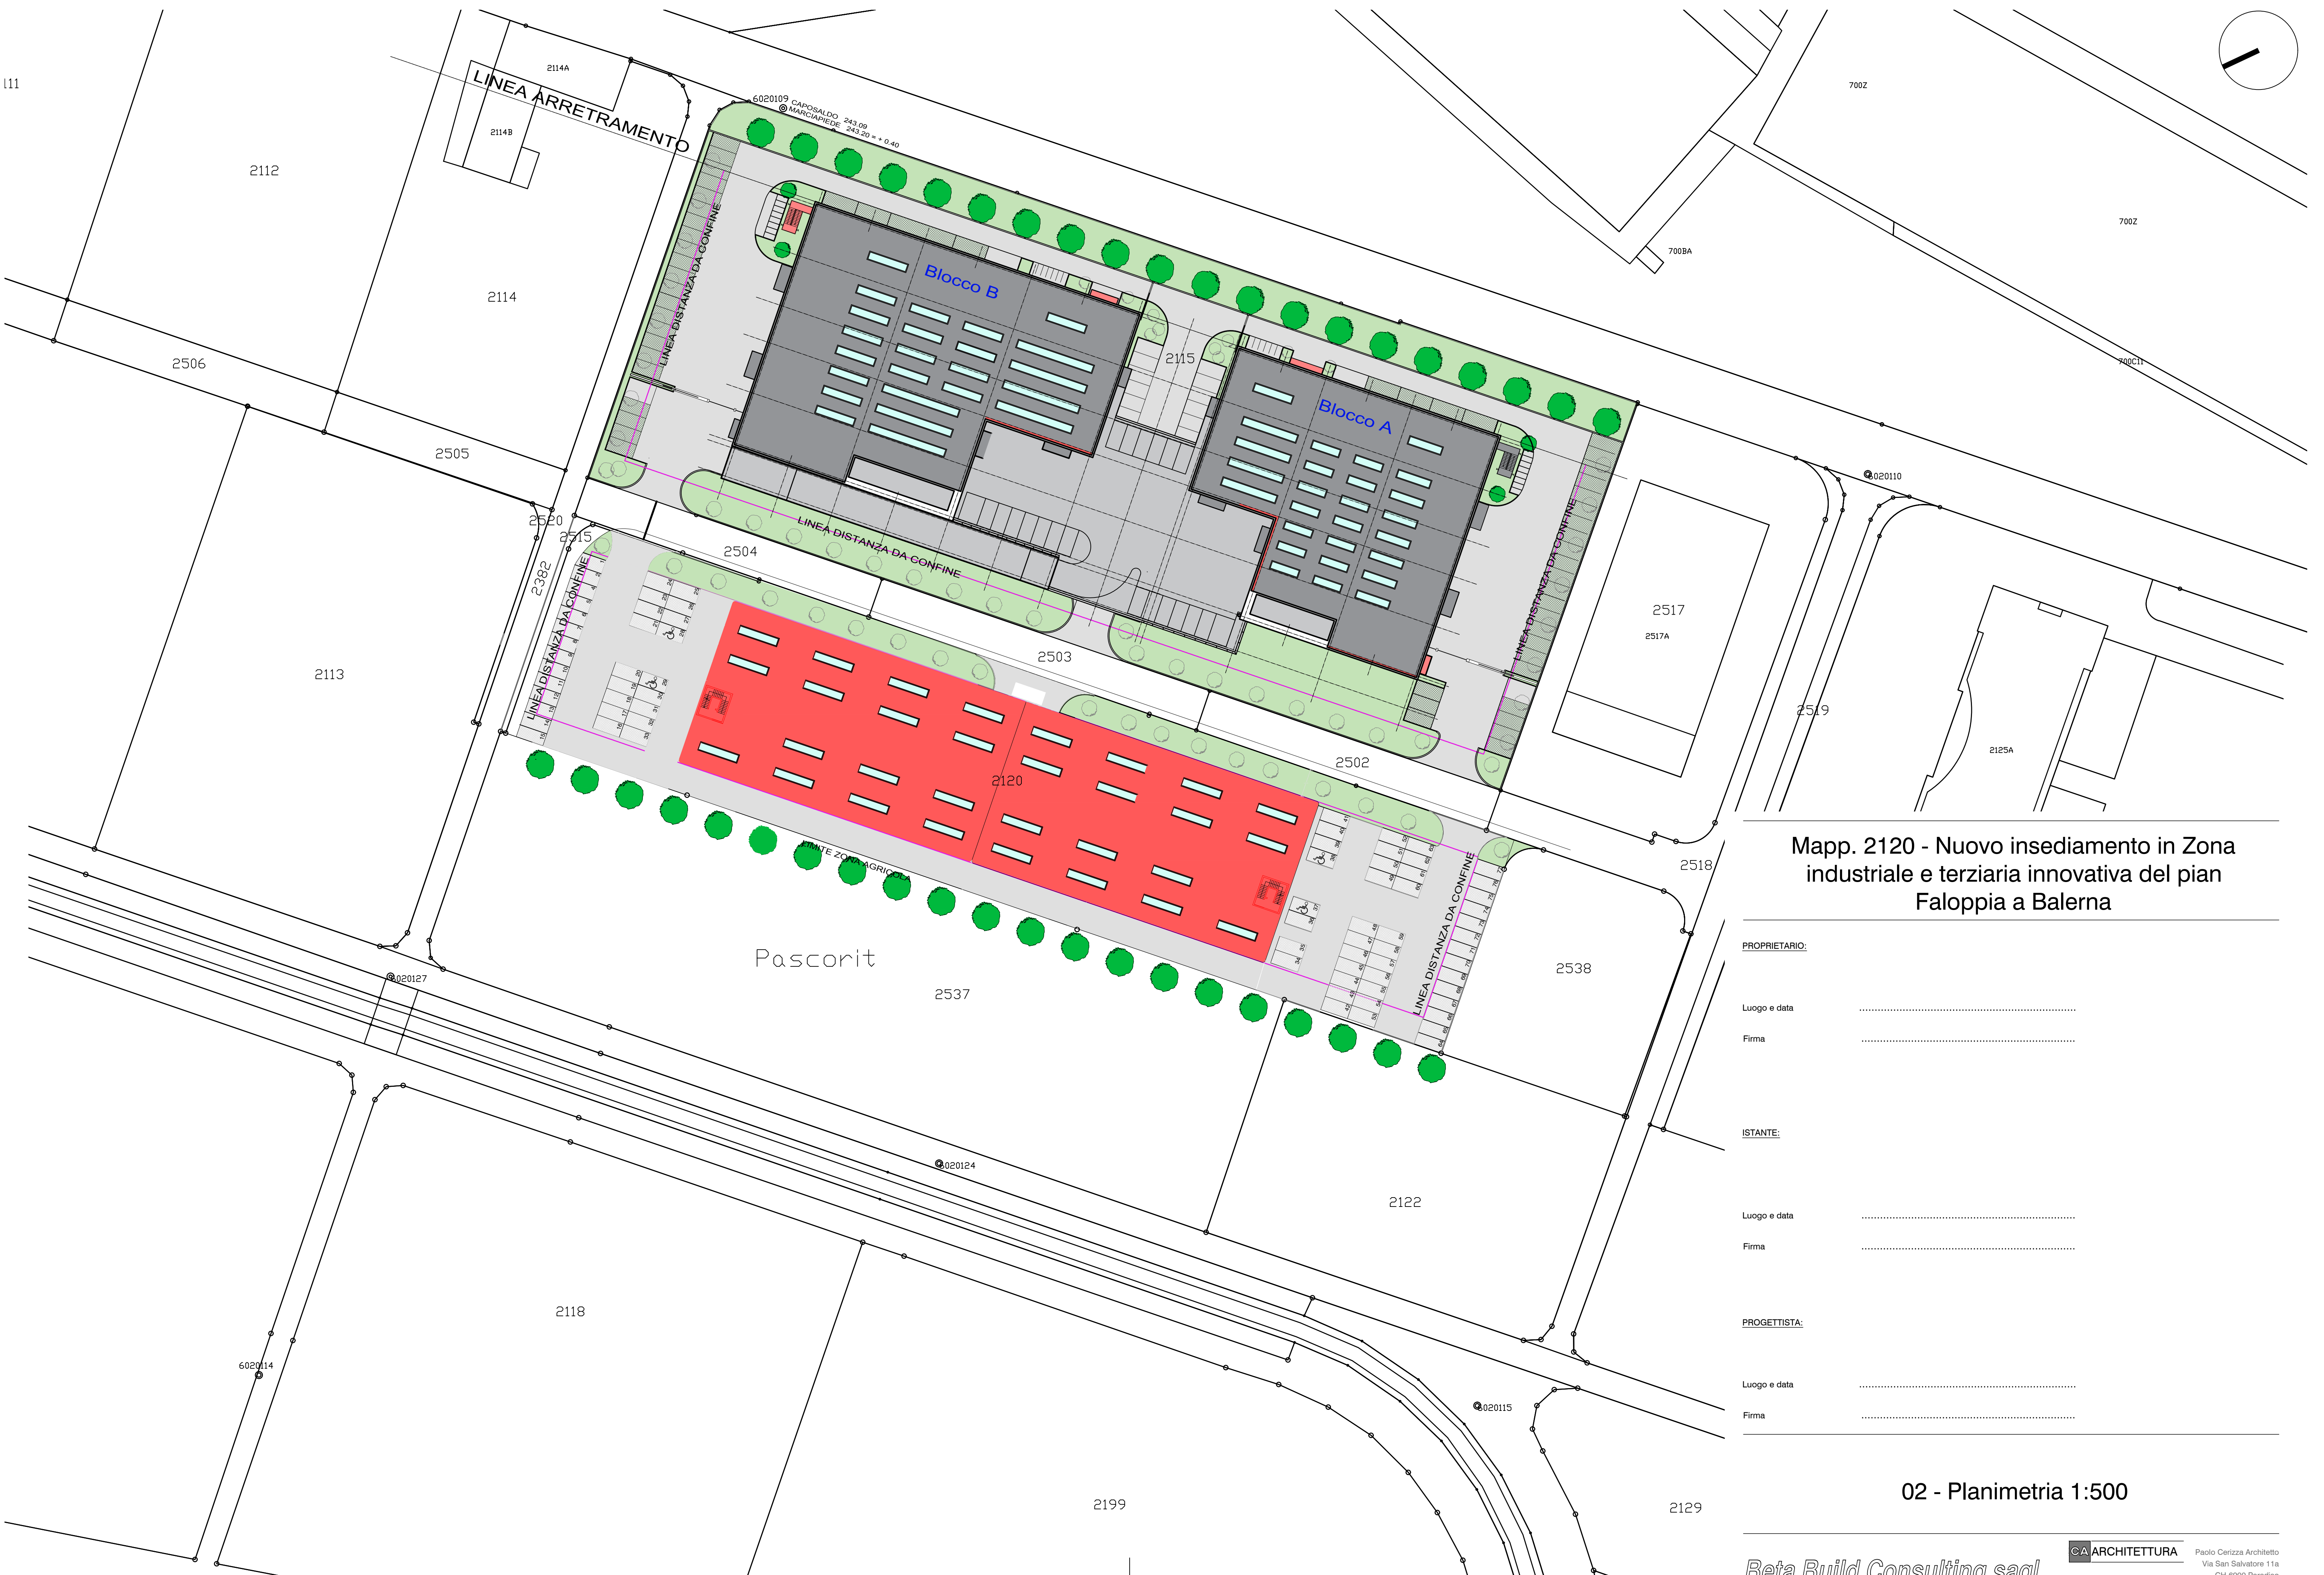

Mapp. 2120 - Nuovo insediamento in Zona industriale e terziaria innovativa del pian Faloppia a Balerna

PROPRIETARIO:

Luogo e data

Firma

ISTANTE:

Luogo e data

Firma

PROGETTISTA:

Luogo e data

Firma

02 - Planimetria 1:500