




Prospetto Nord

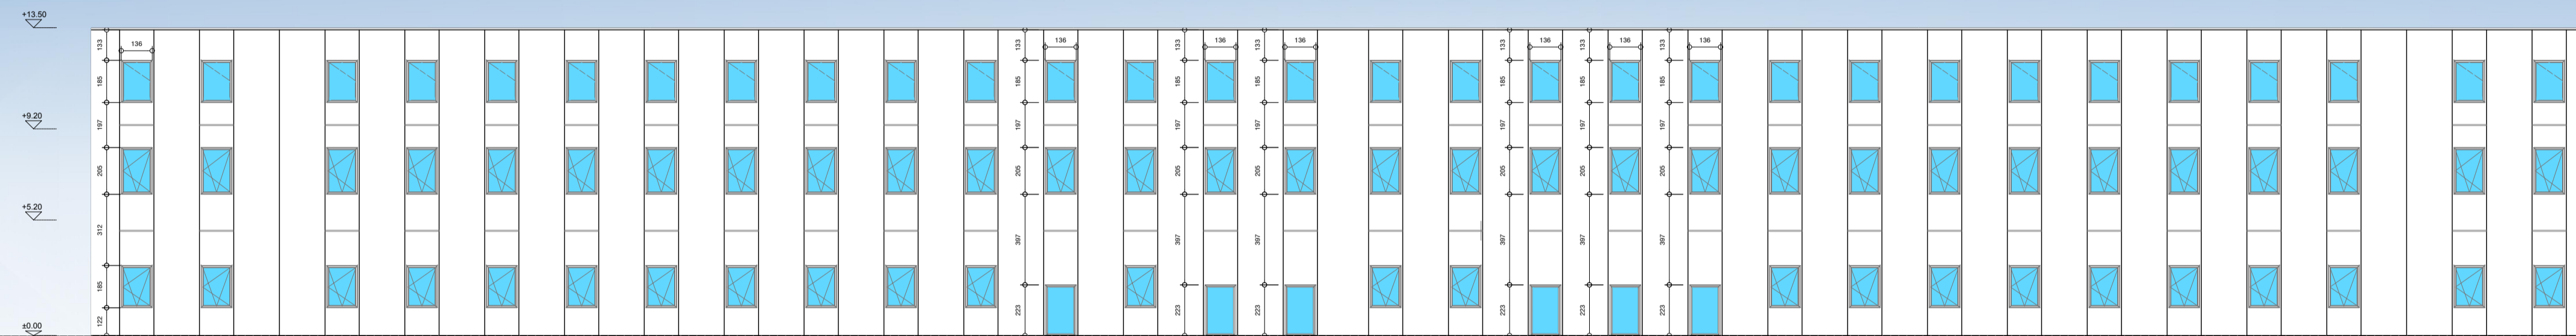

Prospetto Sud

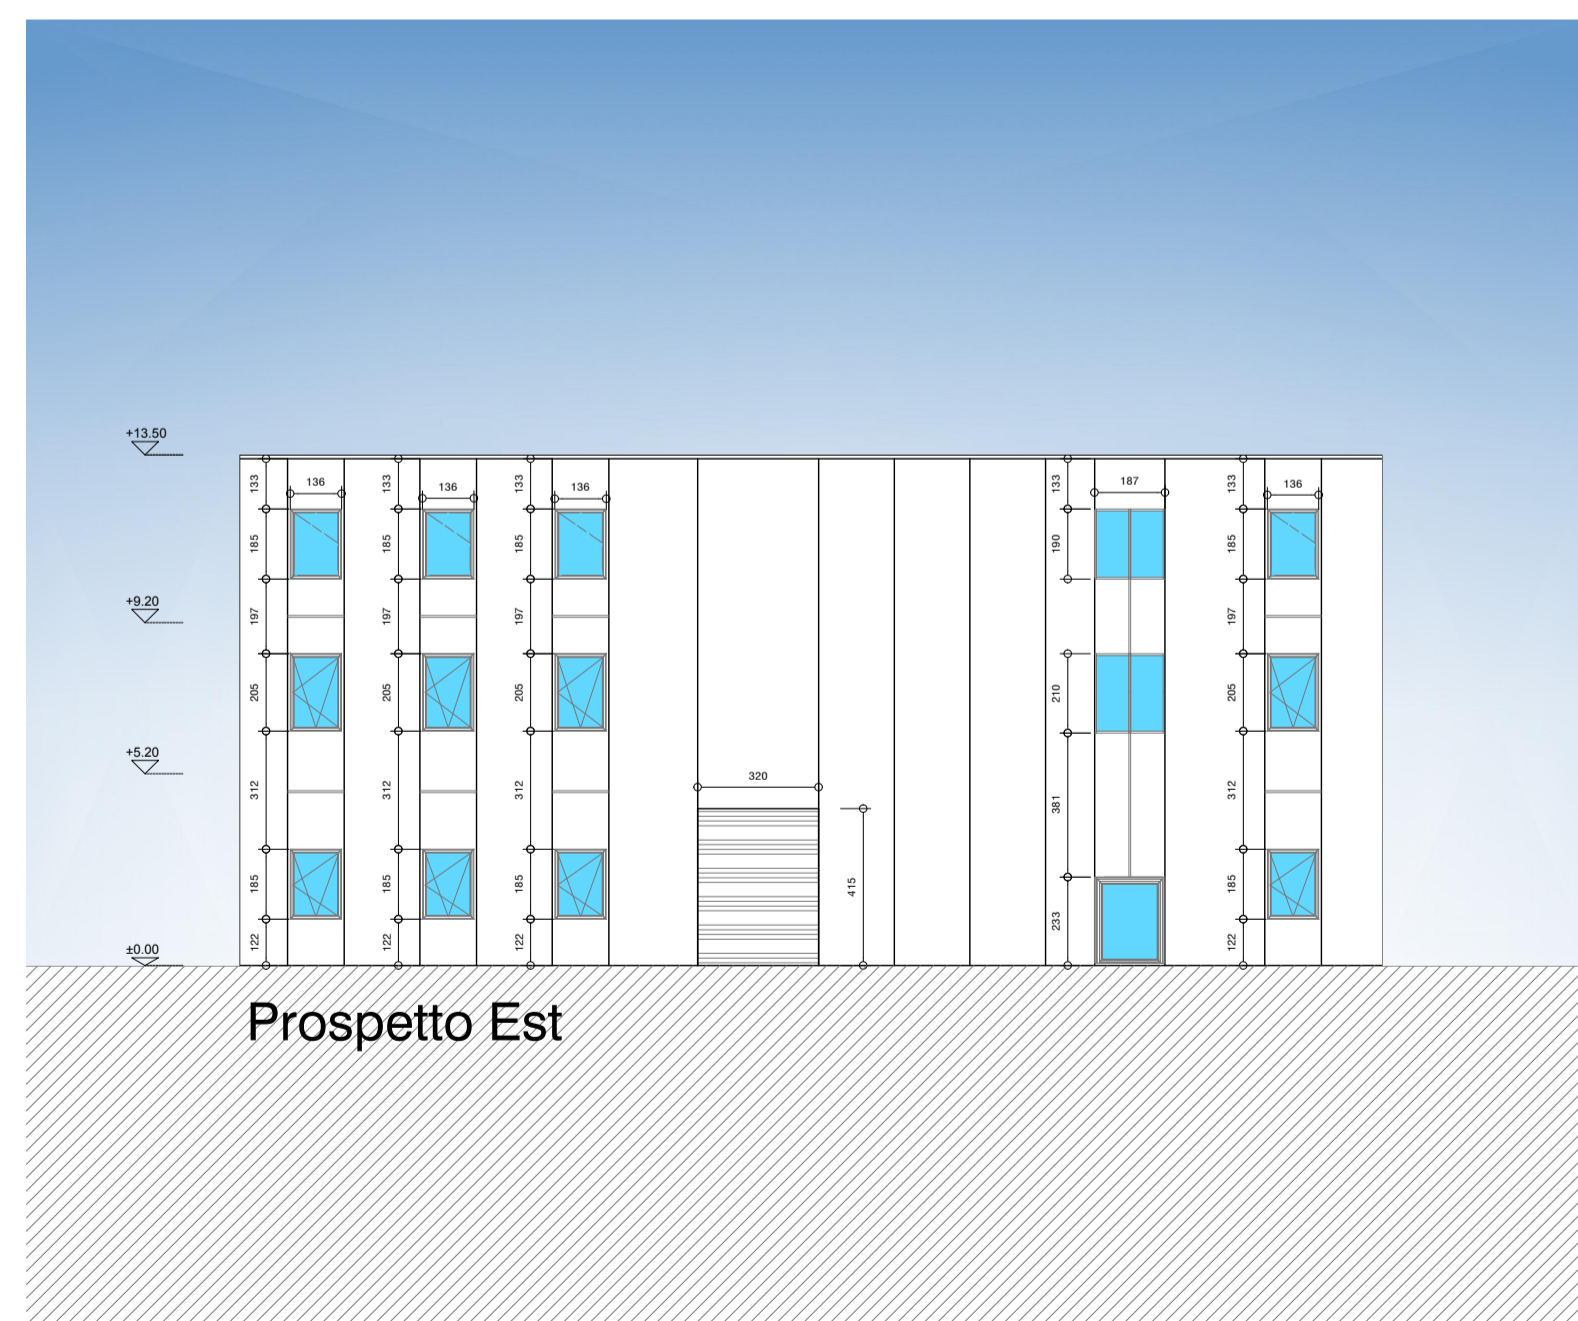

Prospetto Est

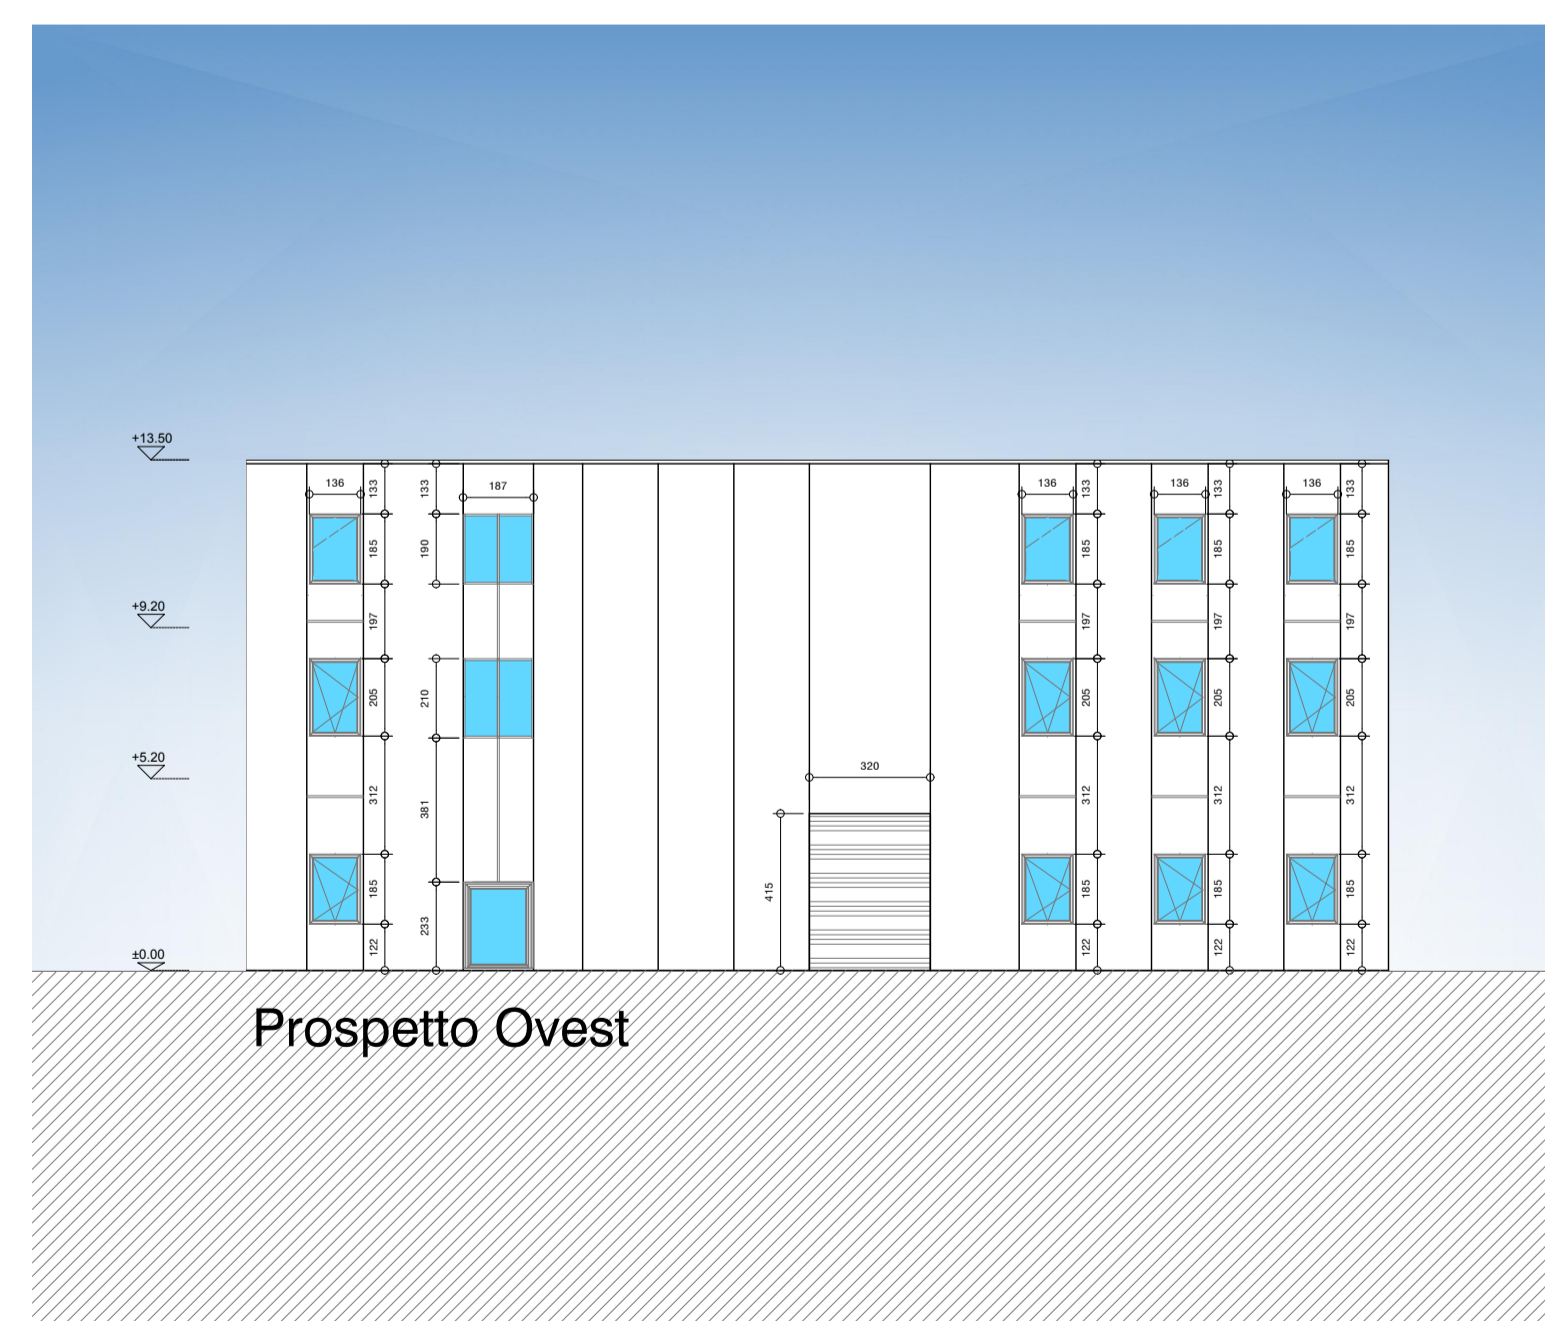

Prospetto Ovest

Mapp. 2120 - Nuovo insediamento in Zona industriale e terziaria innovativa del pian Faloppia a Balerna

PROPRIETARIO:

Luogo e data

Firma

ISTANTE:

Luogo e data

Firma

PROGETTISTA:

Luogo e data

Firma

07 - Prospetti 1:200